


# DETAL 03 SZCZEGÓŁ CIĘTEJ DYLATACJI W POSADZCE BETONOWEJ

posadzka bet. C20/25  
50x0,80mm w ilości 20kg/m<sup>3</sup>

sznur  
elastyczny

3  
2 2

kit trwaleplastyczny  
SIKAFLEX PRO 3 WF

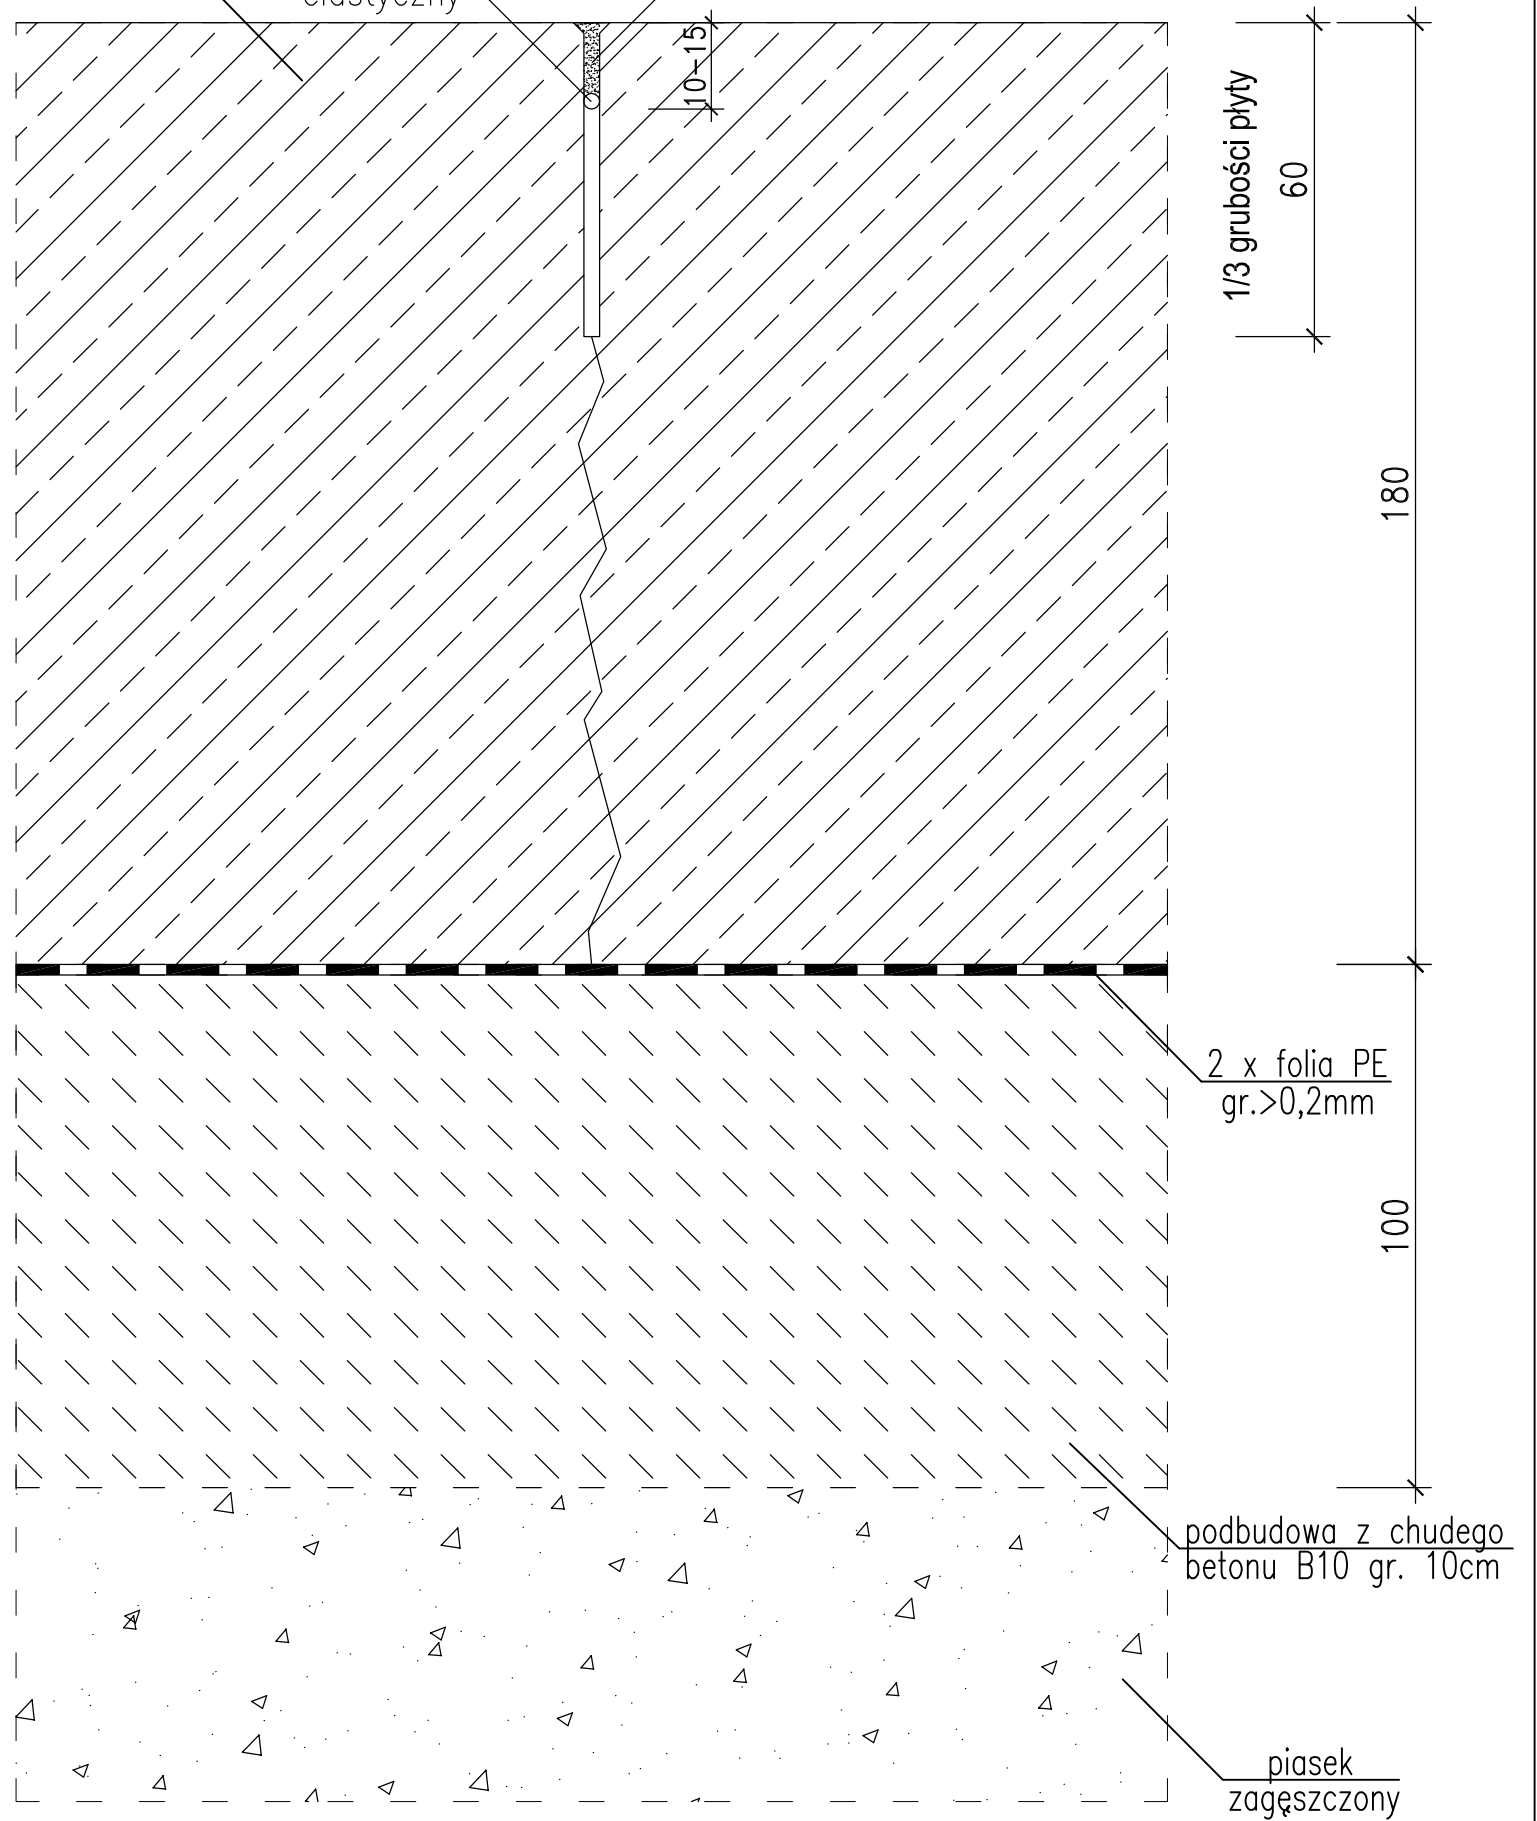

REX-BUD BUDOWNICTWO  
Sp. z o.o. S.K.A.

93-119 Łódź ul. Nieszawska 6/8

**rexbud**  
INWESTYCJE ZADOWOLONYCH KLIENTÓW

tel. +48 42 676 79 09 fax +48 42 674 59 48

[www.rexbud.com.pl](http://www.rexbud.com.pl)