DETAL 02
DYLATACJA DZIENNA KONSTRUKCYJNA

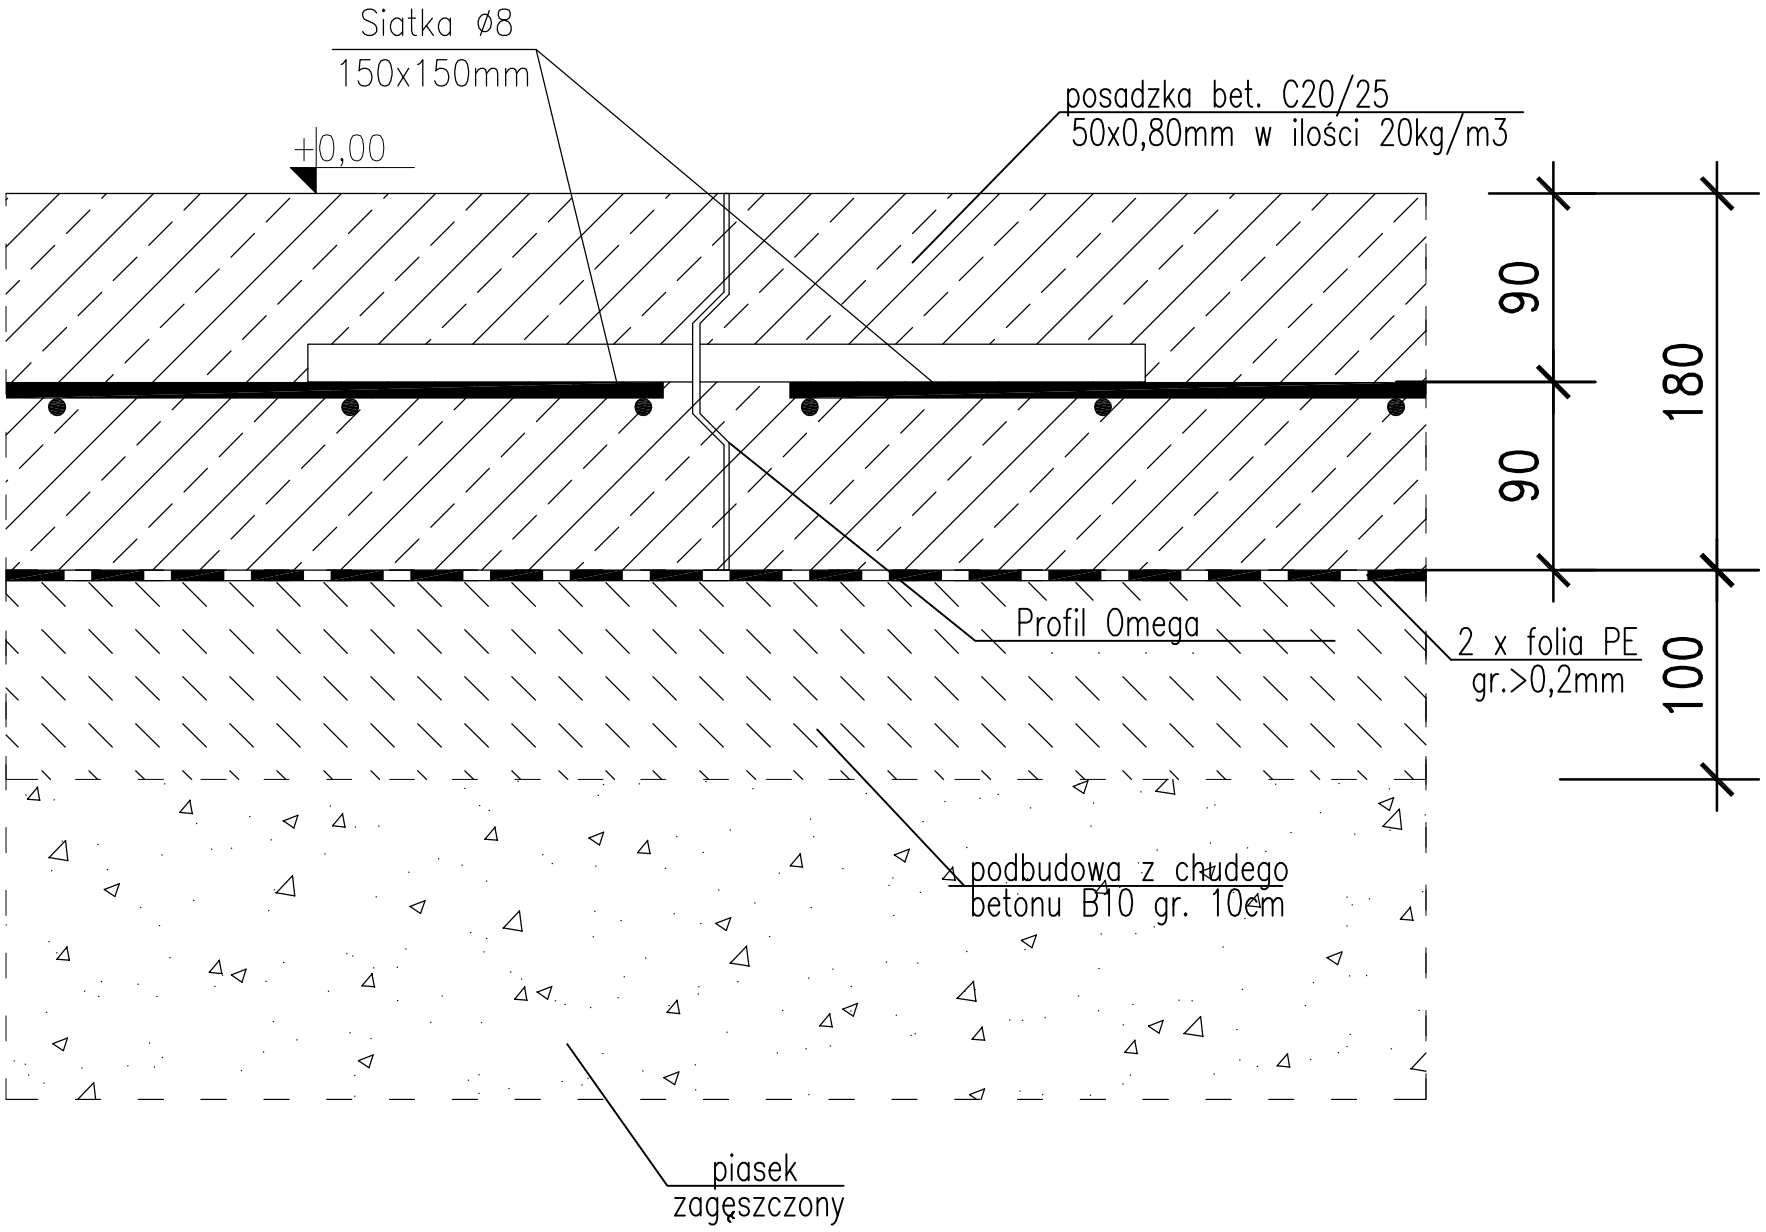

REX-BUD BUDOWNICTWO
Sp. z o.o. S.K.A.

93-119 Łódź ul. Nieszawska 6/8

rexbud
INWESTYCJE ZADOWOLONYCH KLIENTÓW

tel. +48 42 676 79 09 fax +48 42 674 59 48

www.rexbud.com.pl